


Инф. N подл.	Подл. и дата	Взам. инф. N

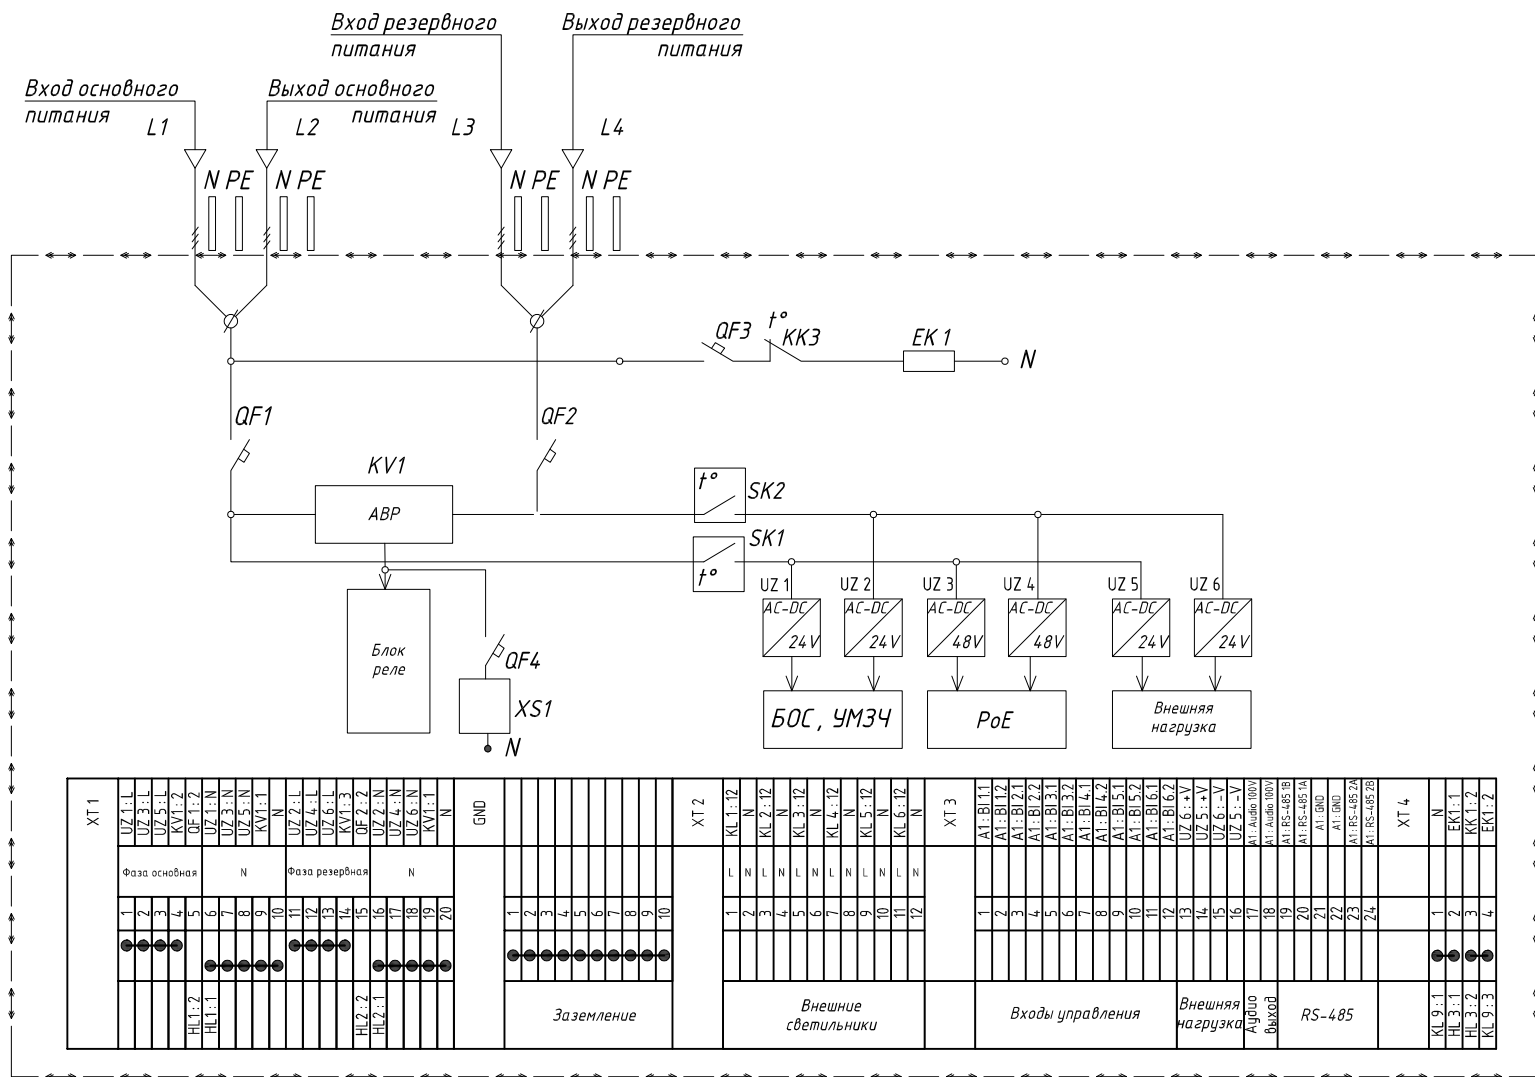

Изм.	Кол.уч.	Лист	N док.	Подп.	Дата

АТПН.421457.001
Схема однолинейная К-ШКВ-КСБ

Лист