


Инф. N подл.	Подл. и дата	Взам. инв. N

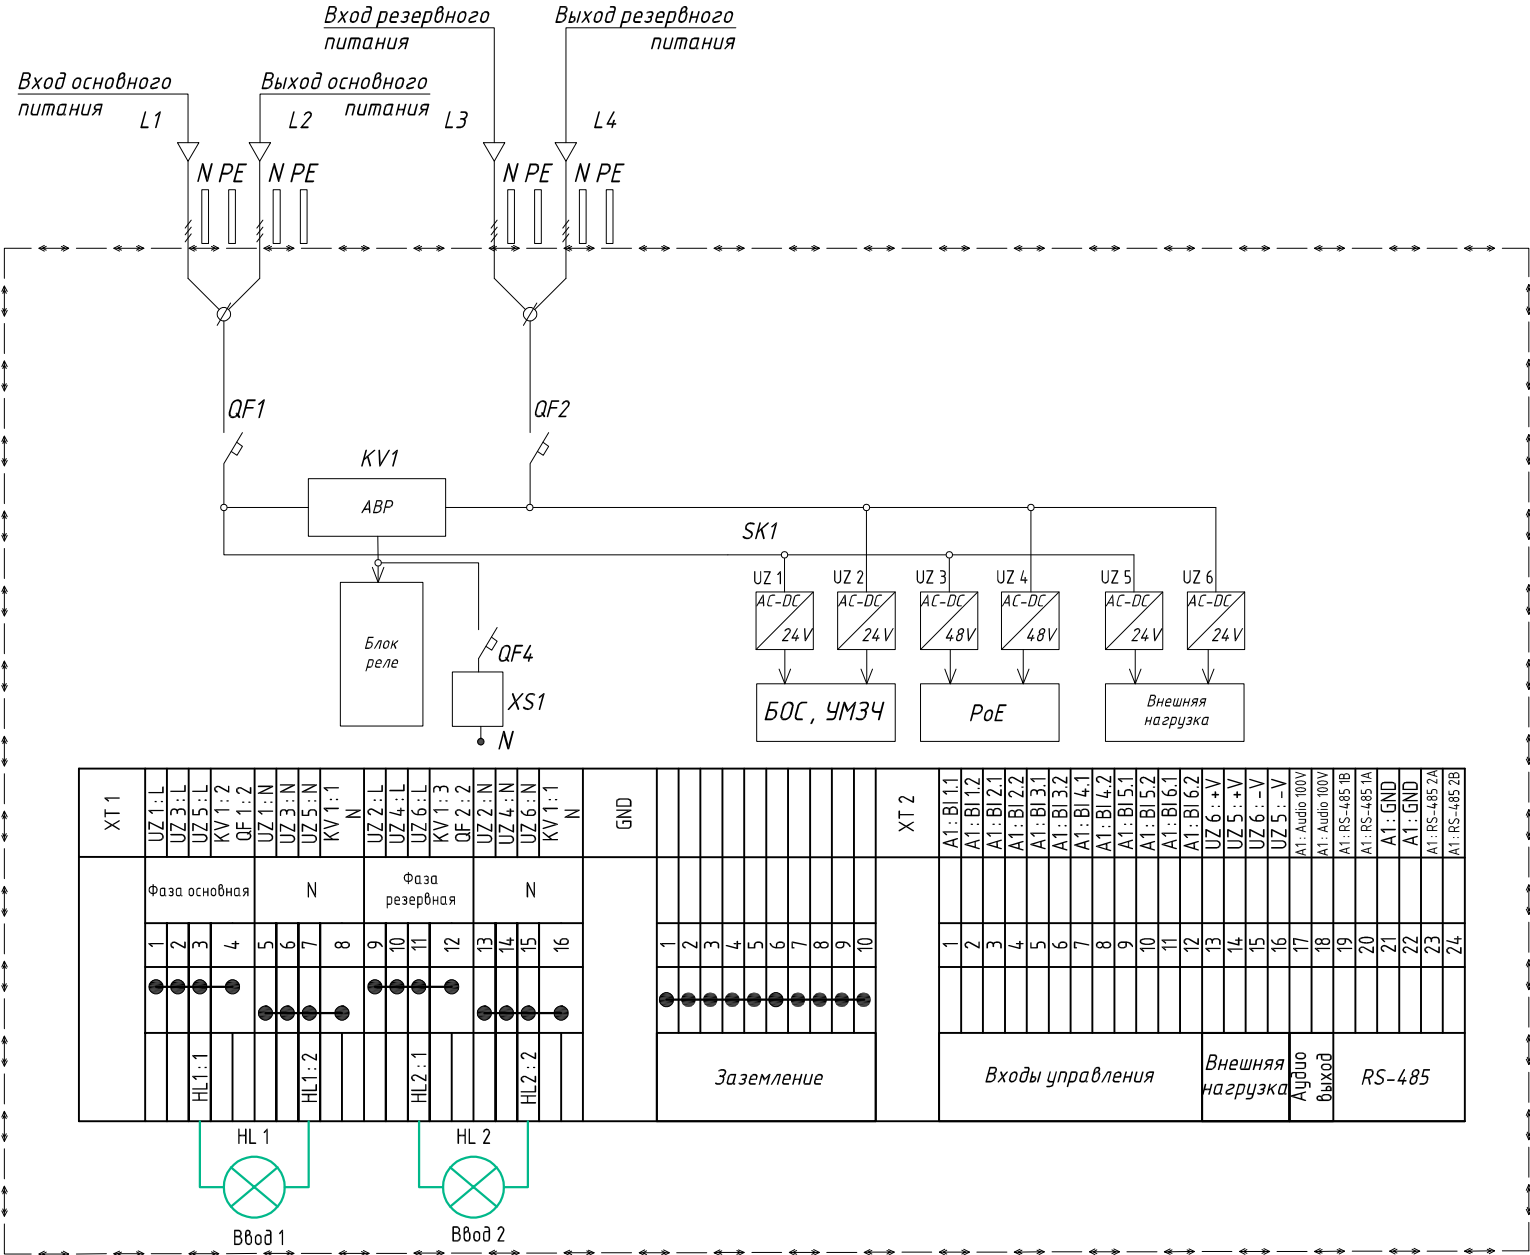

Изм.	Кол.уч.	Лист	N док.	Подп.	Дата

АТПН.421457.008
Схема однолинейная К-ШК-КСБ

Лист