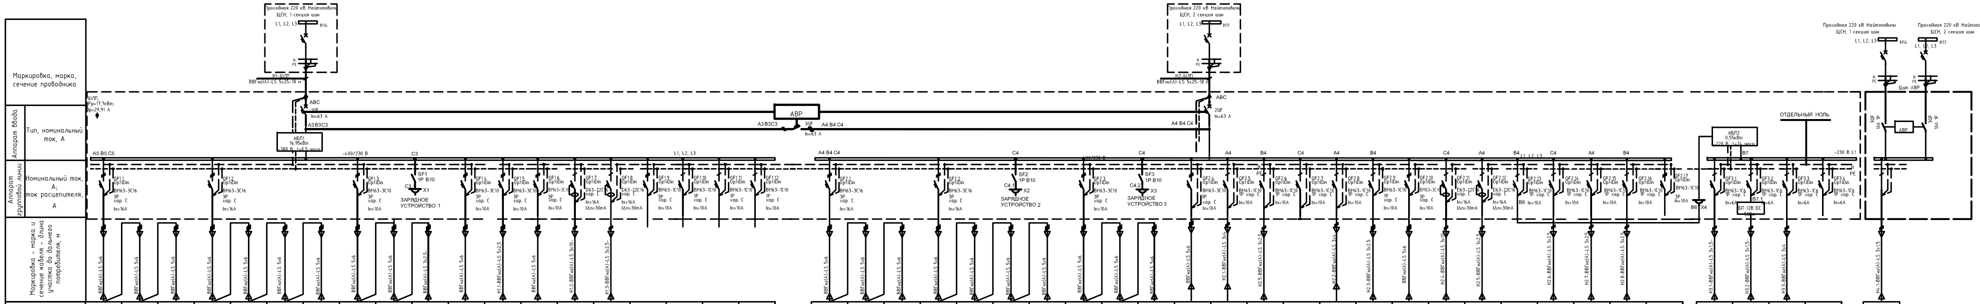

Маркировка группы	Шкаф К-ШКВ-КСБ.54 №7	Шкаф К-ШКВ-КСБ.54 №6	Шкаф К-ШКВ-КСБ.54 №5	Шкаф К-ШКВ-КСБ.54 №1	Шкаф К-ШКВ-КСБ.54 №2	Шкаф К-ШКВ-КСБ.54 №3	Шкаф К-ШКВ-КСБ.54 №4	Шкаф К-ШКВ-КСБ.54 №8	Шкаф К-ШКВ-КСБ.54 №9	Шкаф К-ШКВ-КСБ.54 №10	Шкаф К-ШКВ-КСБ.54 №11	К-ИСБ-120 Видеосервер	Шкаф ТШ	Розетки АРМ СОТ	Розетки АРМ СОТ	–	–	–	–
Номинальная мощность, кВт	1,0	1,0	1,0	1,0	1,0	1,0	1,0	1,0	1,0	1,0	1,0	2	1,0	2,1	1,4	_	_	_	_
Номинальный ток, А	1,52	1,52	1,52	1,52	1,52	1,52	1,52	1,52	1,52	1,52	1,52	9,09	1,52	9,55	6,36	_	_	_	_
Фаза	L1, L2, L3	L1, L2, L3	L1, L2, L3	L1, L2, L3	L1, L2, L3	L1, L2, L3	L1, L2, L3	L1, L2, L3	L1, L2, L3	L1, L2, L3	L1, L2, L3	L1, L2, L3	L1, L2, L3	L3	L1	L1, L2, L3	L1	L2	L3
Наименование приемника	Ограждение ПС	Ограждение ПС	Ограждение ПС	Ограждение ПС	Ограждение ПС	Ограждение ПС	Ограждение ПС	ОРУ	ОРУ	ОРУ	Насосная	Здание проходной	Здание ОПУ	Здание ОПУ	Здание проходной	Резерв	Резерв	Резерв	Резерв

Маркировка группы	Шкаф К-ШКВ-КСБ.54 №7	Шкаф К-ШКВ-КСБ.54 №6	Шкаф К-ШКВ-КСБ.54 №5	Шкаф К-ШКВ-КСБ.54 №1	Шкаф К-ШКВ-КСБ.54 №2	Шкаф К-ШКВ-КСБ.54 №3	Шкаф К-ШКВ-КСБ.54 №4	Шкаф К-ШКВ-КСБ.54 №8	Шкаф К-ШКВ-КСБ.54 №9	Шкаф К-ШКВ-КСБ.54 №10	Шкаф К-ШКВ-КСБ.54 №11	К-ШУДО	БРП-24-1,5/7	–	–	–	Шкаф ТШ	Розетки АРМ ИТСО (СОС и СКУД)	Розетки АРМ ИТСО (СОС и СКУД)	ИБП2	–	–	–	–
Номинальная мощность, кВт	1,3	1,3	1,3	1,3	1,3	1,3	1,3	1,3	1,3	1,3	1,3	0,4	0,4	0,8	0,8	0,8	1,0	2,1	1,4	0,55	0,8	0,8	0,8	_
Номинальный ток, А	1,98	1,98	1,98	1,98	1,98	1,98	1,98	1,98	1,98	1,98	1,98	1,82	1,82	3,64	3,64	3,64	1,52	9,55	6,36	2,5	3,64	3,64	3,64	_
Фаза	L1, L2, L3	L1, L2, L3	L1, L2, L3	L1, L2, L3	L1, L2, L3	L1, L2, L3	L1, L2, L3	L1, L2, L3	L1, L2, L3	L1, L2, L3	L1, L2, L3	L1	L2	L3	L2	L1	L1, L2, L3	L2	L3	L1	L1	L2	L3	L1, L2, L3
Наименование приемника	Ограждение ПС	Ограждение ПС	Ограждение ПС	Ограждение ПС	Ограждение ПС	Ограждение ПС	Ограждение ПС	ОРУ	ОРУ	ОРУ	Насосная	БРП-24-1,5/7 (Здание насосной пожаротушения)	(Здание ОПУ Помещение ДЗМ)	Резерв	К-ШУДО-К-ШТД (Здание ОПУ)	К-ШУДО-К-ШТД (Здание проходной)	Здание ОПУ	Здание ОПУ	Здание проходной	Здание проходной	Шлагбаум	противотаранное устройство	турникет	Резерв

Маркировка группы	К-ИСБ-120 БОС (Здание проходной)	К-ИПУ (Здание проходной)	К-ИПУ (Здание ОПУ)	–
Номинальная мощность, кВт	0,5	0,025	0,025	_
Номинальный ток, А	2,27	2,08	2,08	_
Фаза	L1	L1	L1	–
Наименование приемника	Здание проходной	Здание проходной	Здание ОПУ	Резерв

Маркировка группы	ППУ (питание ПС) (Здание проходной)
Номинальная мощность, кВт	0,2
Номинальный ток, А	0,91
Фаза	L1
Наименование приемника	Здание проходной

Изм.	Кол.уч	Лист	№док	Подп.	Дата
Разработал	Степанова				04.24
Н.контр.	Каленчук				04.24
ГИП	Каленчук				04.24

115567-2023-ЭСА-ЭС

Оснащение комплексом инженерно-технических средств охраны объектов МЭС Северо-Запада ПС 220 кВ Найтоповичи

Система электроснабжения

Стадия	Лист	Листов
Р	1	

Схема электрическая принципиальная шкафа ШЛП

Согласовано | Взам. инв.№ | Подп. и дата | Инв.№подл.

Копировал   Формат 4хА3