
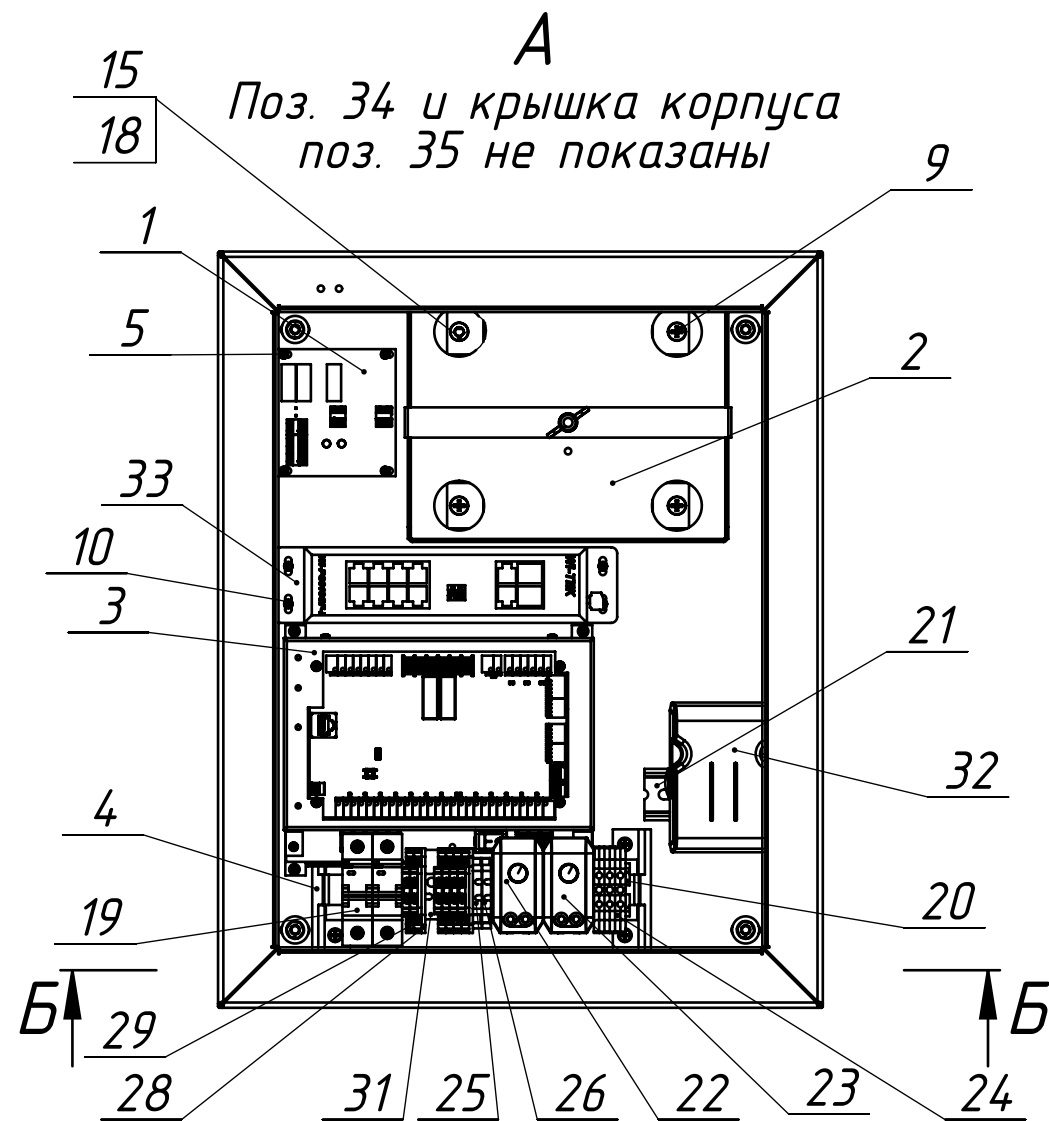
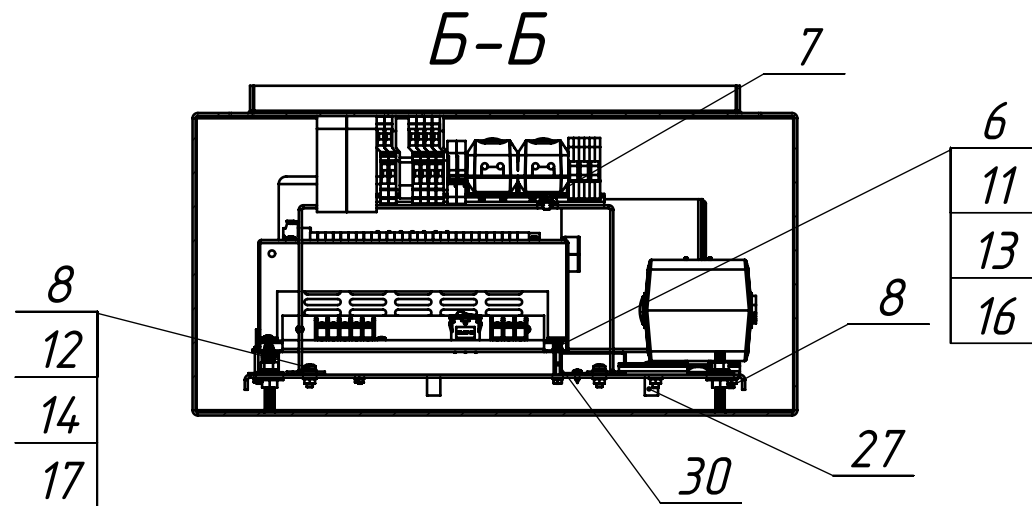
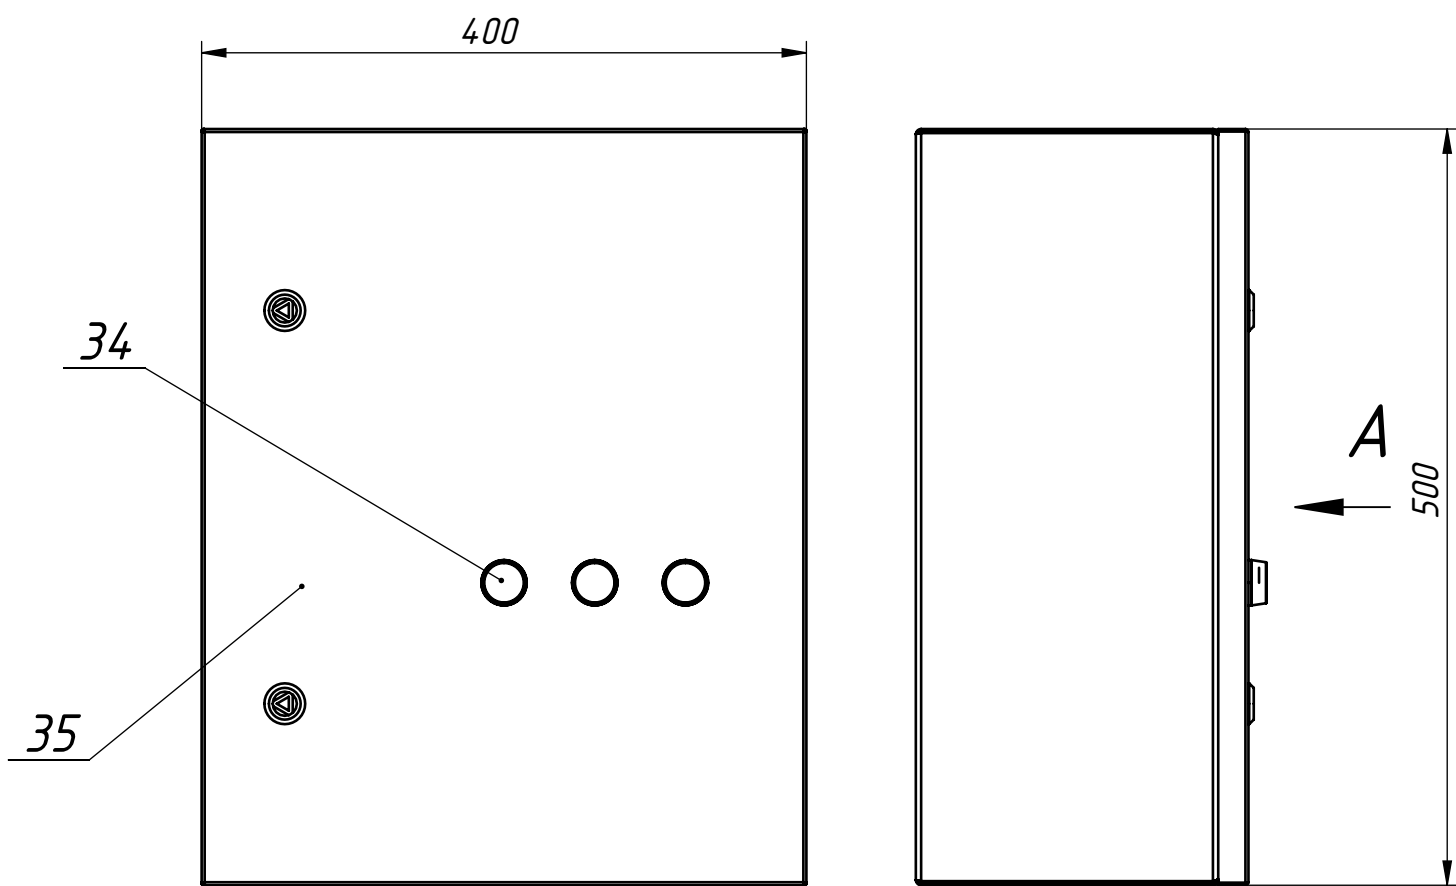


Перв. примен.	АТПН.421457.003-05
Справ. №	
Подп. и дата	
Инв. № дубл.	
Взам. инв. №	
Подп. и дата	
Инв. № подл.	

АТПН.421457.003-05СБ

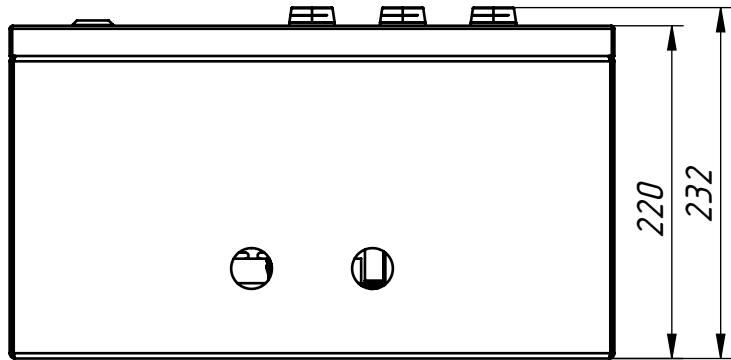

1 Размеры для справок.
2 Остальные ТТ по ОСТ4 ГО.070.015.

					АТПН.421457.003-05СБ				
					К-ШУДО исп.5 Сборочный чертеж	Лит.		Масса	Масштаб
Изм.	Лист	№ докум.	Подп.	Дата				32.59	1:5
Разраб.	Харьков								
Пров.	Егоров								
Т. контр.									
Согл.	Фомушкин								
Н. контр.	Рудлёв					Лист		Листов 1	
Утв.	Сидоров					НПФ "Полисервис"			

Формат		Зона	Поз.	Обозначение	Наименование	Кол.	Примечание
			7		Винт с цилиндрической головкой со сферой и крестообразным шлицем DIN 7985-M4x6, цинк	2	
			8		Винт с цилиндрической головкой со сферой и крестообразным шлицем DIN 7985-M4x12, цинк	6	
			9		Винт с цилиндрической головкой со сферой и крестообразным шлицем DIN 7985-M6x16, цинк	4	
			10		Винт самонарезающий с полукруглой головкой и крестообразным шлицем DIN 7981-C-2,9x6,5, цинк	4	
			11		Гайка шестигранная DIN 934-M3, цинк	8	
			12		Гайка шестигранная DIN 934-M4, цинк	6	
			13		Шайба DIN 125-A-3,2, цинк	8	
			14		Шайба DIN 125-A-4,3, цинк	14	
			15		Шайба DIN 125-A-6,4, цинк	4	
			16		Шайба пружинная DIN 127-B3-FSt, цинк	12	
			17		Шайба пружинная DIN 127-B4-FSt, цинк	8	
			18		Шайба пружинная DIN 127-B6-FSt, цинк	4	

Инв. № подл.	Подп. и дата	Взам. инв. №	Инв. № дубл.	Подп. и дата	АТПН.421457.003-05					Лист
					Изм.	Лист	№ докум.	Подп.	Дата	2

АТПН.421457.003-05

Формат	Зона	Поз.	Обозначение	Наименование	Кол.	Примечание
				Прочие изделия		
		19		ВА47-29 Выключатель автоматический 10А С	2	
				ВА47-63 4.5кА		
		20		DIN-рейка 35х7,5	1	0,2 м
		21		DIN-рейка 35х7,5	1	0,08 м
		22		TBS-140, Термостат	1	
				SILART, -40..+80 NC		
				Механический		
		23		TBS-240, Термостат	1	
				SILART, -40..+80 NC		
				Механический		
		24		Зажим наборный ЗНИ- 4PEN 4мм2 (JXB-земля)	3	
				IEK		
		25		Зажим наборный ЗНИ- 4мм2 (JXB35A) серый IEK	1	
		26		Зажим наборный ЗНИ- 4мм2 (JXB35A) синий IEK	1	
		27		Заклепка резьбовая стальная М6х15.5, цинк	4	
		28		Изолятор торцевой для клемм KRUK-3-5	2	
		29		Клемма двухуровневая, винтовой зажим, 4 точки подключения, 2.5 кв.мм, серая	6	
		30		Колонка шестигранная PCHSN; 15 мм; М3; KLS	8	
				Electronic, латунь		

